


CALLE DELS GRÉVOLS

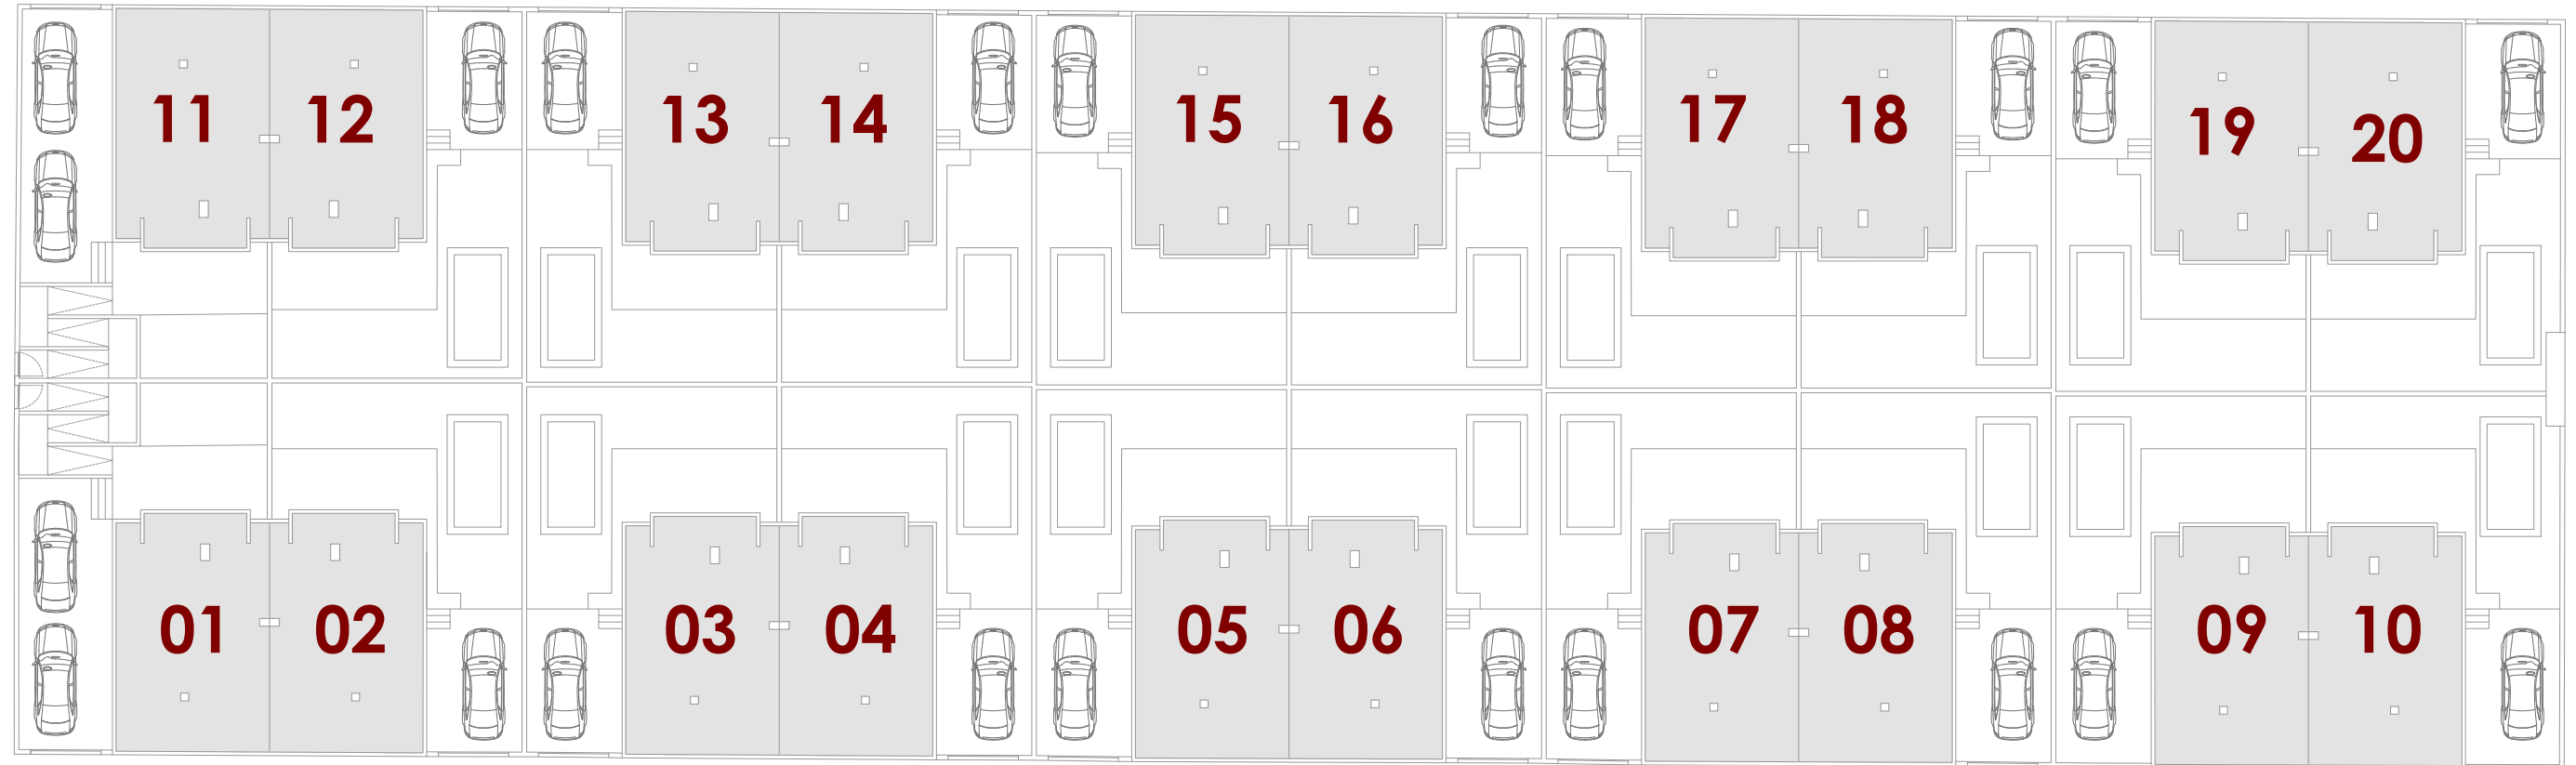

CALLE DE LOS LIRIOS

AV. DELS TULIPANS

PARCELARIO

PARCELA 01	> 170,00 m ²	PARCELA 11	> 170,00 m ²
PARCELA 02	> 170,00 m ²	PARCELA 12	> 170,00 m ²
PARCELA 03	> 170,00 m ²	PARCELA 13	> 170,00 m ²
PARCELA 04	> 170,00 m ²	PARCELA 14	> 170,00 m ²
PARCELA 05	> 170,00 m ²	PARCELA 15	> 170,00 m ²
PARCELA 06	> 170,00 m ²	PARCELA 16	> 170,00 m ²
PARCELA 07	> 170,00 m ²	PARCELA 17	> 170,00 m ²
PARCELA 08	> 170,00 m ²	PARCELA 18	> 170,00 m ²
PARCELA 09	> 170,00 m ²	PARCELA 19	> 170,00 m ²
PARCELA 10	> 170,00 m ²	PARCELA 20	> 170,00 m ²

*NOTA: PISCINA OPCIONAL

**NOTA: LAS COTAS Y SUPERFICIES PUEDEN VARIAR LIGERAMENTE A LO LARGO DE LA REDACCIÓN DEL PROYECTO


CUMBRES DE LA ELIANA

CONJUNTO RESIDENCIAL DE 20 VIVIENDAS UNIFAMILIARES


RDA

Núm. Plano	Escala	Nombre de plano:	Fecha de plano
01	1:300	Parcela	DIC 2024



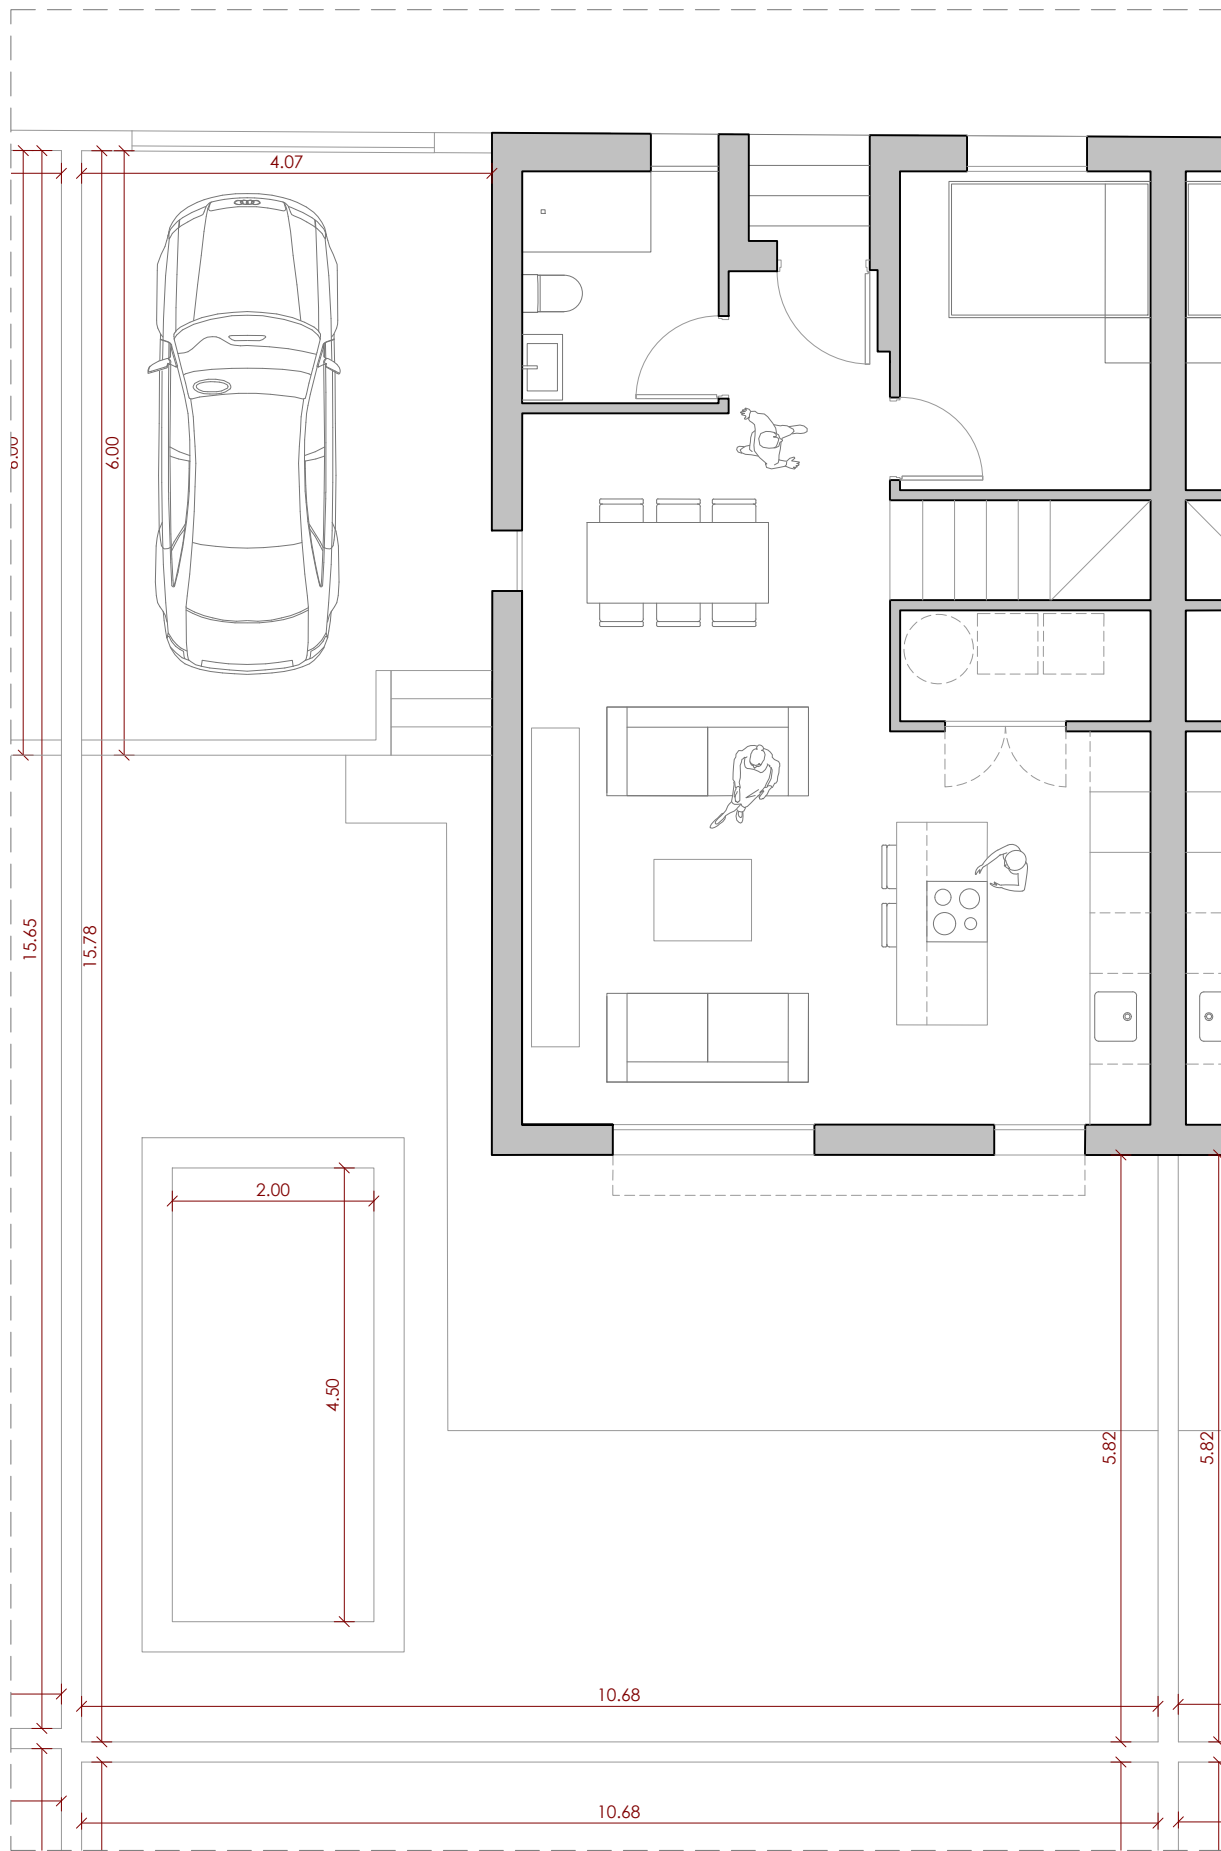

PARCELA 17
 SUP > 170,00 m²

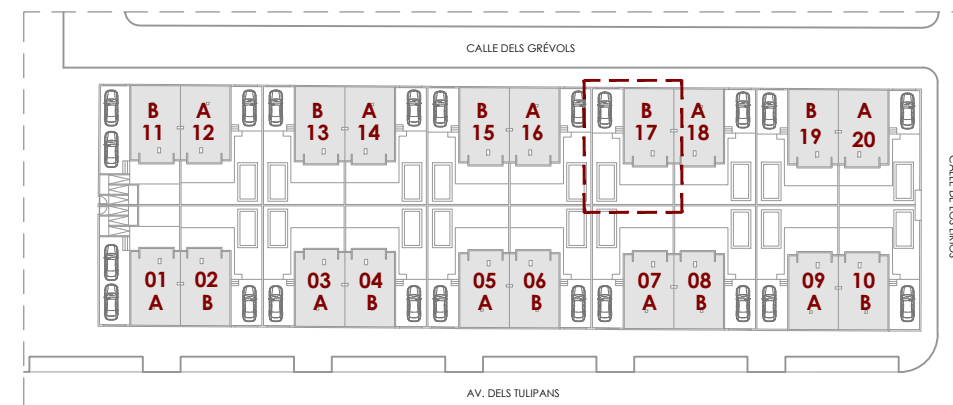

*NOTA: PISCINA OPCIONAL


**NOTA: LAS COTAS Y SUPERFICIES PUEDEN VARIAR LIGERAMENTE A LO LARGO DE LA REDACCIÓN DEL PROYECTO

CUMBRES DE LA ELIANA
CONJUNTO RESIDENCIAL DE 11 VIVIENDAS UNIFAMILIARES


RDA

Núm. Plano	Escala	Nombre de plano:	Fecha de plano
02	1:75	Parcela 17	DIC 2024



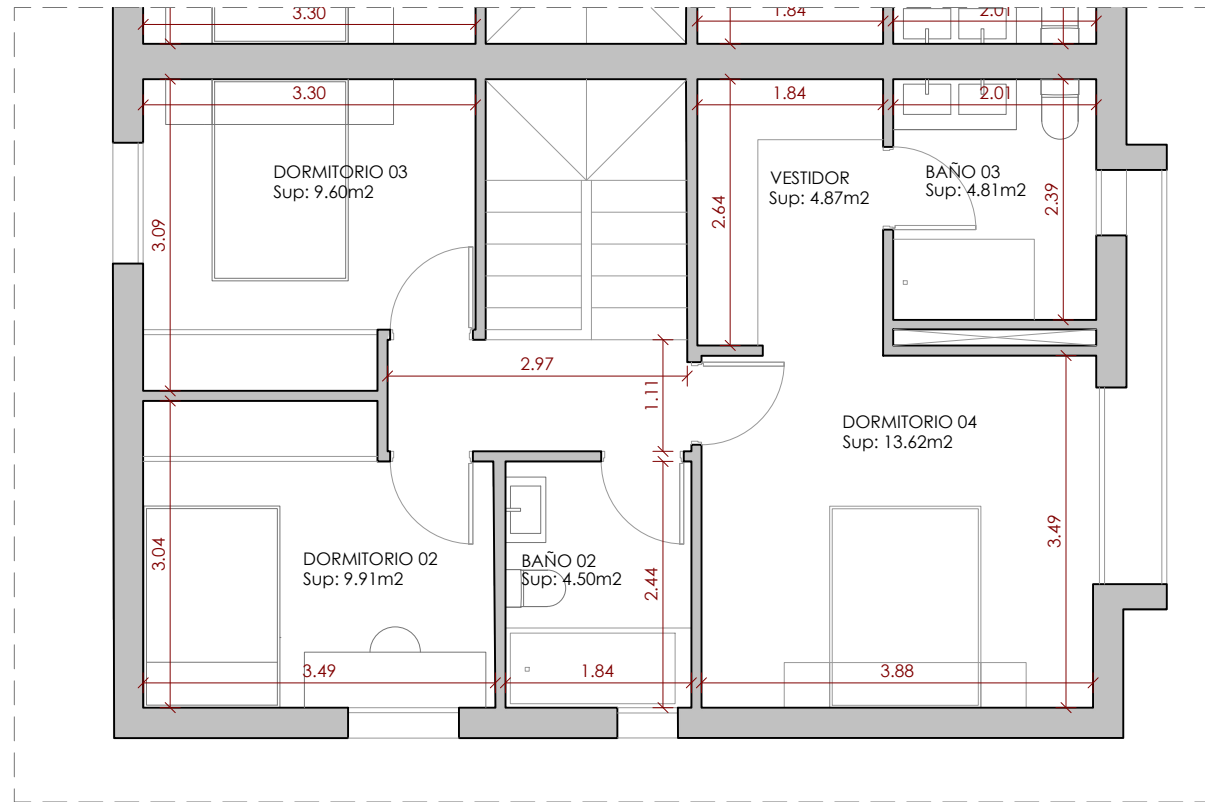

PLANTA PRIMERA

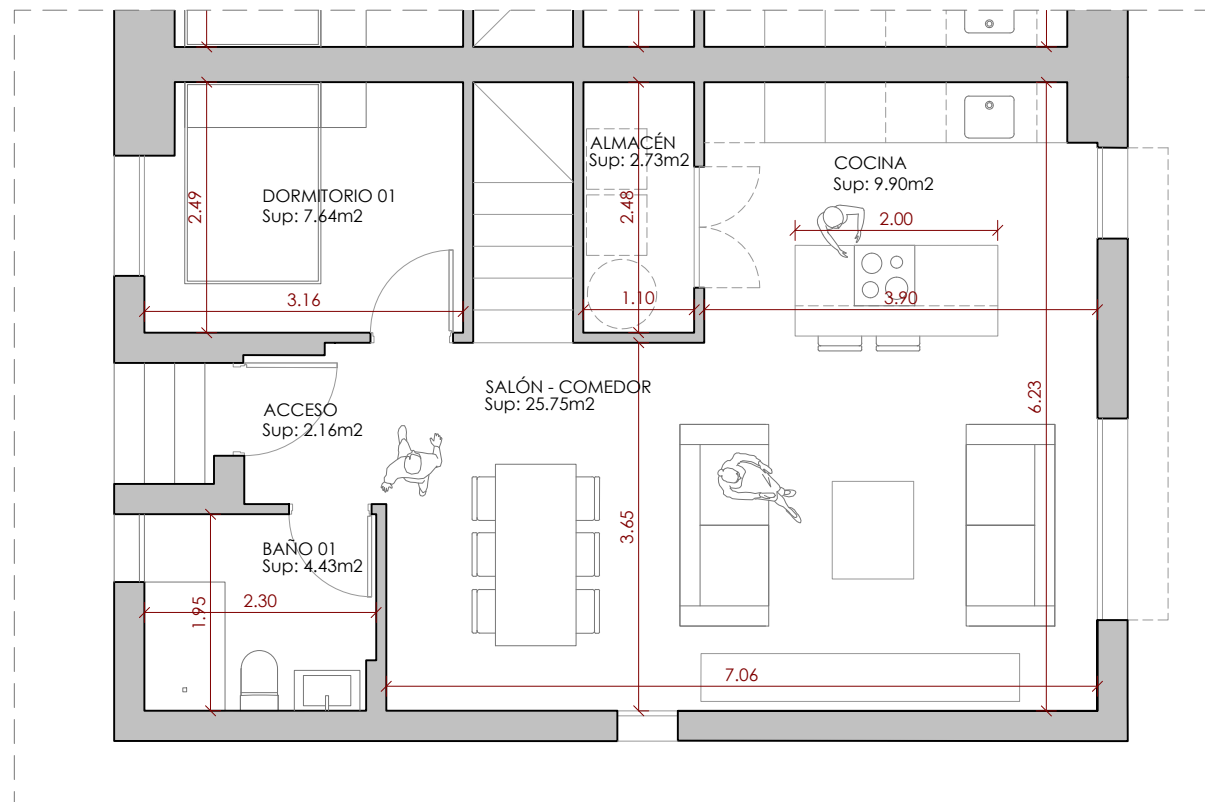


PLANTA BAJA

SUPERFICIE CONSTRUIDA	
PLANTA BAJA	66,00 m ²
PLANTA PRIMERA	67,00 m ²
ACCESO	1,20 m ²
BALCÓN	1,50 m ²
TOTAL	135.70m²

*NOTA: PISCINA OPCIONAL

**NOTA: LAS COTAS Y SUPERFICIES PUEDEN VARIAR LIGERAMENTE A LO LARGO DE LA REDACCIÓN DEL PROYECTO

CUMBRES DE LA ELIANA
CONJUNTO RESIDENCIAL DE 20 VIVIENDAS UNIFAMILIARES

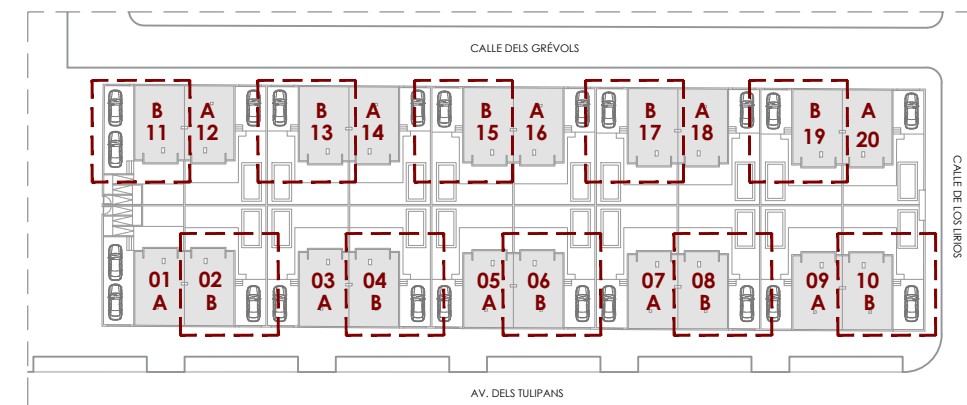

Núm. Plano	Escala	Nombre de plano:	Fecha de plano
03	1:75	VIVIENDA - TIPO B	DIC 2024

